

СОГЛАСОВАНО:

Взам.инв.

Подп. и дата

Инв.№подл.

Экспликация помещений цокольного этажа

Номер помеще-ния	Наименование	Площадь, м2	Кол-во помеще-ния
010	Дворничья	21,3	
011	Лестничная клетка	17,5	
012	Тамбур	5,9	
013		0,0	
014	Дворничья	3,7	
015	Дворничья	9,1	
016	Тепловодемерный узел	19,2	
017	Электрощитовая	12,3	
018	Автостоянка	630,0	
019	Автостоянка	333,0	
Общая площадь:		1052,0	



План цокольного этажа; М 1:200.

КВ-15/357-АР

Строительство офисного здания в районе пересечения
улиц Малой Слободской и Кирова в г. Петрозаводске

Стадия	Лист	Листов
Р	2	


Заказчик:
ООО "БЦ Левашовский"

ООО «КВ-Проект»
г. Петрозаводск, ул. Зайцева, 67/а, оф.400
ИНН 1001190388, ОГРН 1071001007461
тел./факс: +7(8142) 59-41-49
kvkorolev@mail.ru, yskataev@mail.ru

Изм.	Кол.	Лист	Имя	Дата
			Королев	Март. 2016
			Катаев	
			Жзун	
			Фролов	
			Королев	

Экспликация помещений 1 этажа

Номер помеще- -ния	Наименование	Площадь, м2	Кат. помеще- -ния
101	Тамбур	8,4	
102	Вестибюль	35,4	
103	Охрана	6,4	
104	Коридор	92,8	
105	Лестничная клетка	17,8	
106	Кабинет	18,0	
107	Кабинет	15,4	
108	Кабинет	19,3	
109	Кабинет	21,8	
110	Кабинет	19,2	
111	Кабинет	9,3	
112	Кабинет	21,5	
113	Кабинет	19,0	
114	Кабинет	18,7	
115	Кабинет	14,2	
116	Кабинет	19,1	
117	Санузел инвалидов	4,8	
118	Санузел	2,1	
119	Помещение уборочного инвентаря	2,7	
120	Комната персонала	9,5	
121	Кабинет	20,8	
122	Кабинет	18,3	
123	Кабинет	18,4	
124	Кабинет	18,6	
125	Кабинет	17,0	
126	Кабинет	18,6	
127	Кабинет	37,3	
128	Помещение	21,7	
129	Тамбур	6,7	
130	Вестибюль	28,0	
131	Лифт	3,3	
132	Лестничная клетка	18,7	
133	Охрана	7,1	
134	Коридор	34,1	
135	Санузел	2,8	
136	Санузел инвалидов	5,2	
137	Помещение уборочного инвентаря	4,7	
138	Комната персонала	16,7	
139	Кабинет	21,0	
140	Кабинет	34,5	
141	Кабинет	35,0	
142	Кабинет	26,8	
143	Кабинет	16,3	
144	Кабинет	16,0	
145	Кабинет	16,1	
146	Кабинет	14,2	
Общая площадь:		844,9	

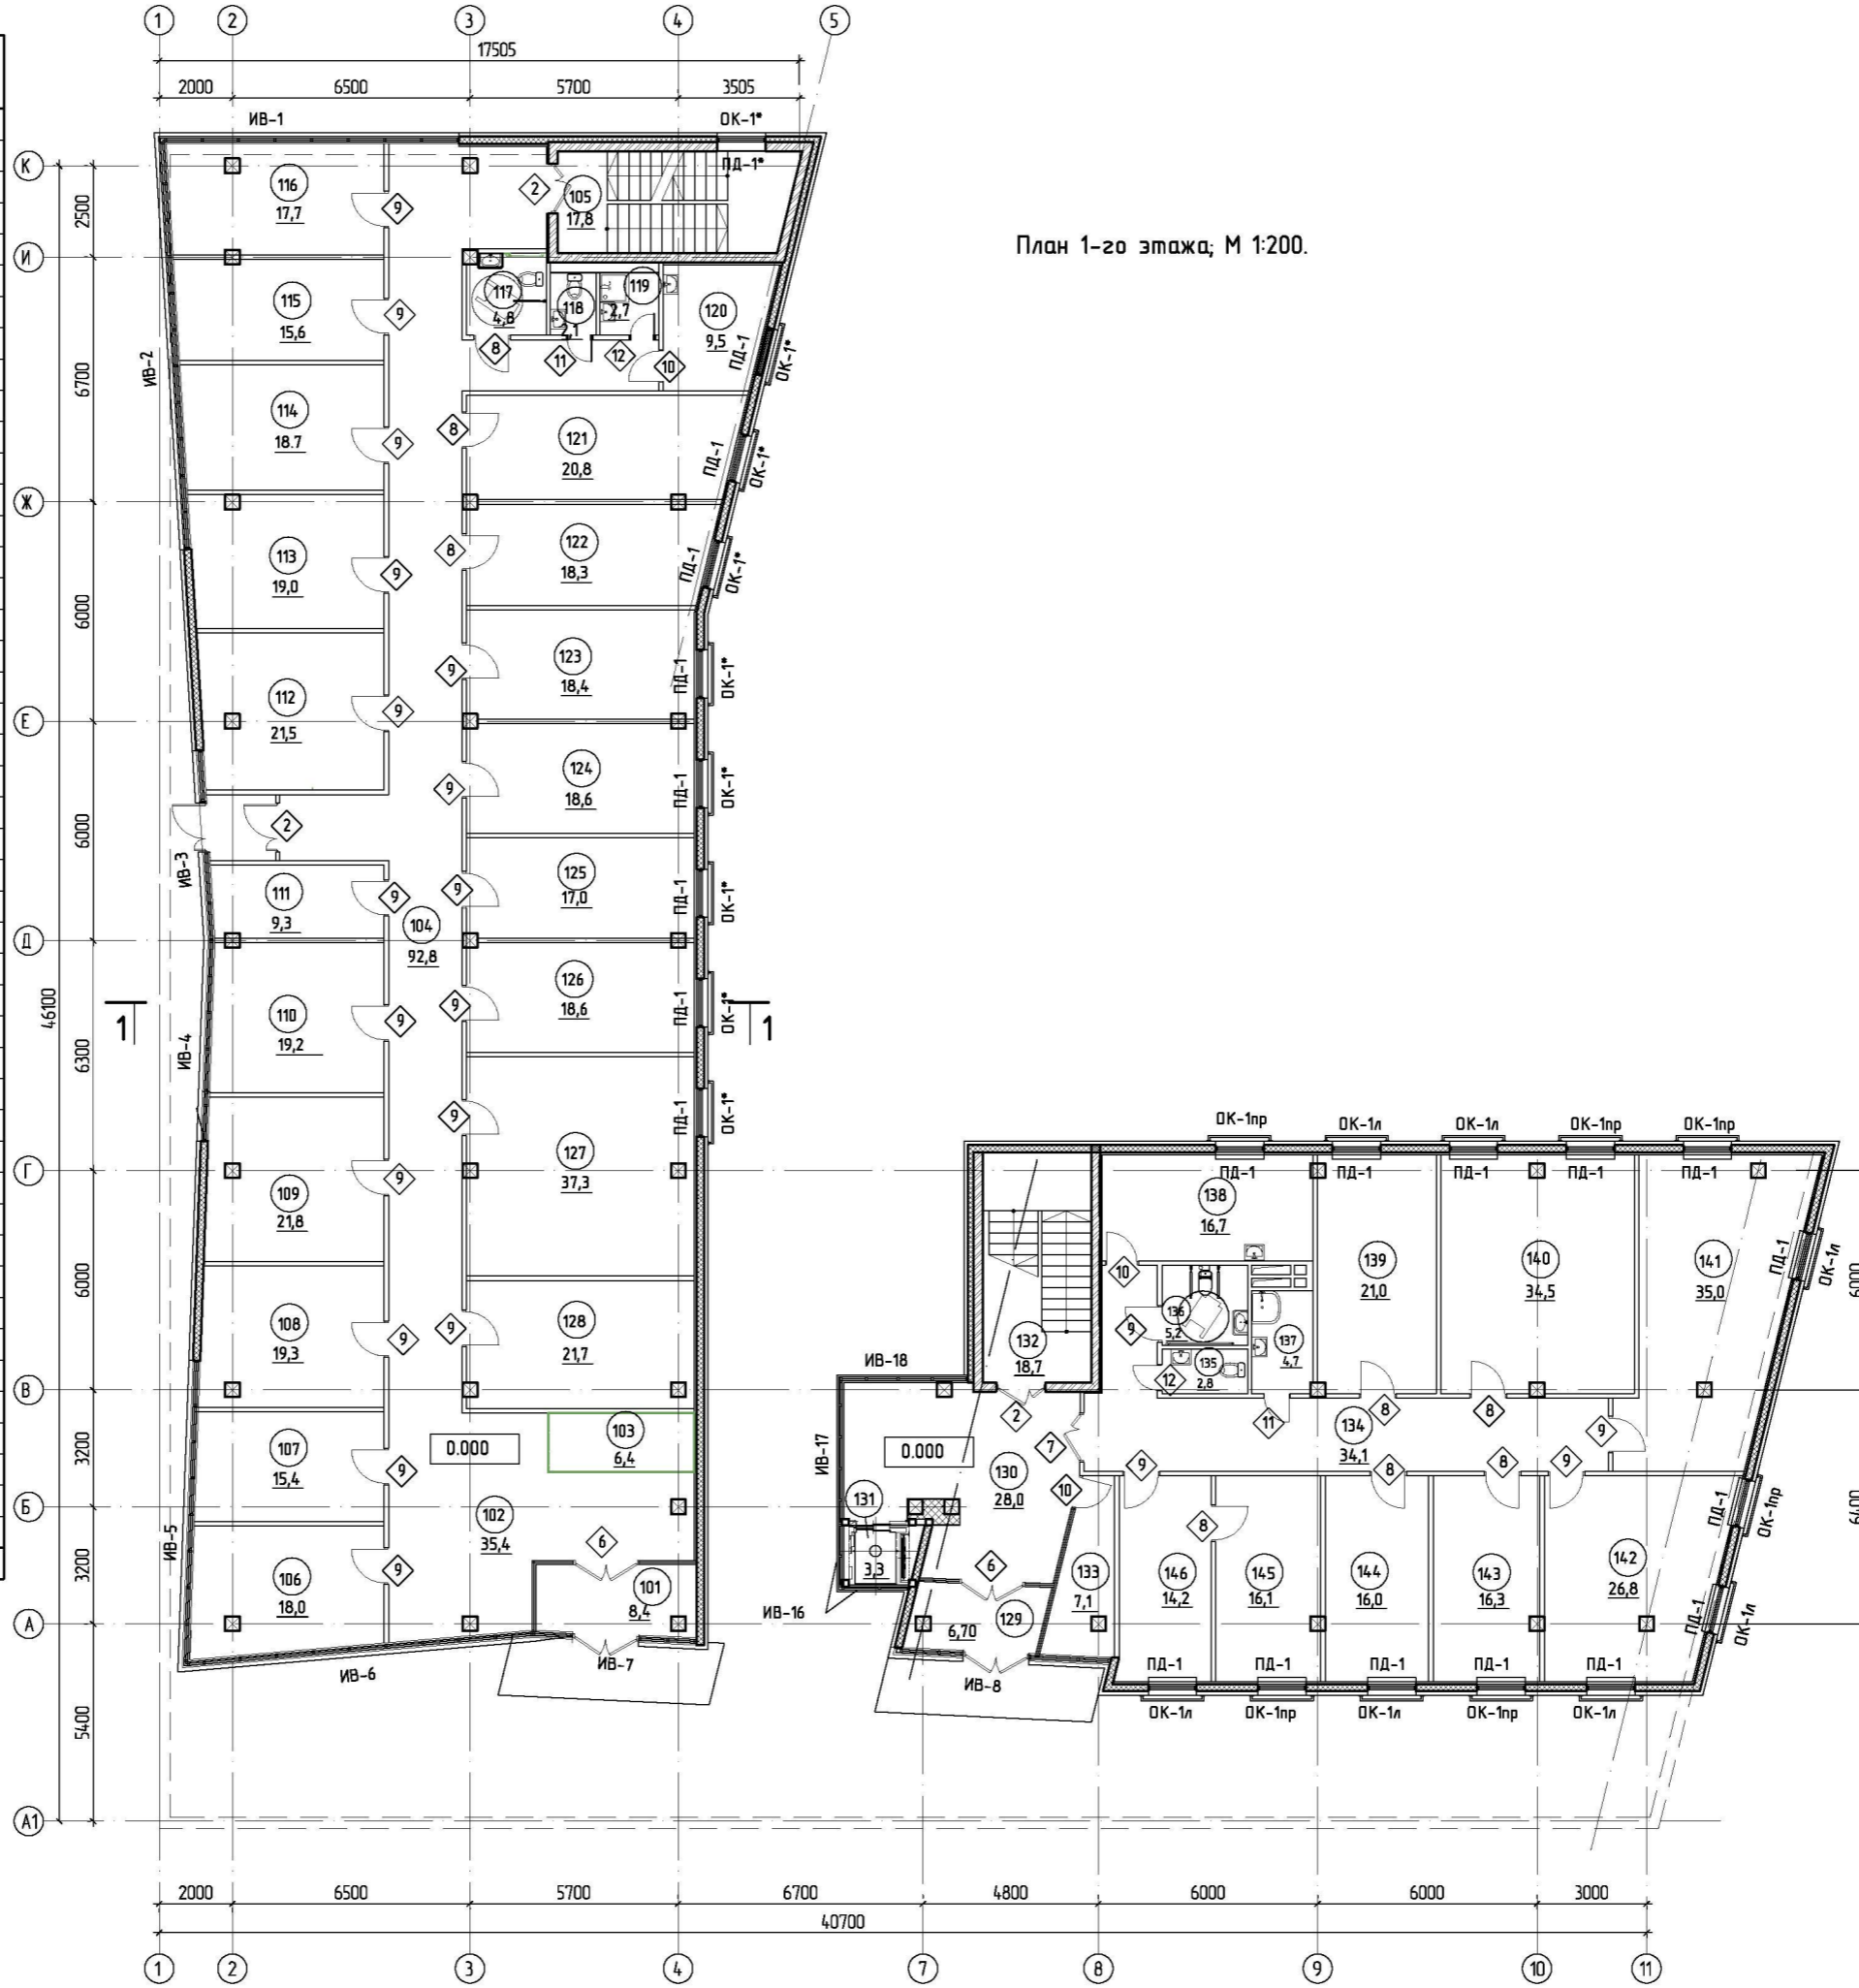

План 1-го этажа; М 1:200.

СОГЛАСОВАНО :

Взам.инв.

Подп. и дата

Инв. №подл.

КВ-15/357-АР

Строительство офисного здания в районе пересечения
улиц Малой Слободской и Кирова в г. Петрозаводске

Стадия	Лист	Листов
Р	3	
Заказчик: ООО "БЦ Левашовский"		
План 1-го этажа; М 1:200		

ООО «КВ-Проект»
г. Петрозаводск, ул. Зайцева, 67/а, оф. 400
ИНН 1001190388, ОГРН 1071001007461
тел./факс: +7(8142) 59-41-49
okogolev@mail.ru, yskataev@mail.ru

Изм.	Кол.	Лист	Издок.	Подпись	Дата
				Королев	Март. 2016
				Катаев	
				Жгун	
				Фролов	
				Королев	

Директор
Г.И.П.
Вед. конст.
Архитект.
Н.конпр.

СОГЛАСОВАНО:


Взам.инв.

Подп. и дата

Инв.№подл.

Экспликация помещений 2 этажа

Номер помещения	Наименование	Площадь, м2	Кол-во помещений
201	Коридор	18,9	
202	Коридор	101,8	
203	Кабинет	18,3	
204	Кабинет	15,5	
205	Кабинет	37,4	
206	Кабинет	17,7	
207	Кабинет	18,8	
208	Кабинет	18,5	
209	Кабинет	24,5	
210	Кабинет	23,8	
211	Коридор	11,2	
212	Кабинет	20,1	
213	Кабинет	18,0	
214	Кабинет	18,2	
215	Кабинет	20,0	
216	Кабинет	22,2	
217	Лестничная клетка	17,9	
218	Комната персонала	9,5	
219	Санузел инвалидов	4,8	
220	Санузел	2,1	
221	Помещение уборочного инвентаря	2,7	
222	Кабинет	20,9	
223	Кабинет	19,7	
224	Кабинет	17,3	
225	Кабинет	18,6	
226	Кабинет	18,3	
227	Кабинет	18,7	
228	Кабинет	37,4	
229	Помещение	21,6	
230	Кабинет	40,8	
231	Коридор	44,8	
232	Лестничная клетка	18,6	
233	Санузел	2,8	
234	Санузел инвалидов	5,2	
235	Помещение уборочного инвентаря	4,7	
236	Комната персонала	16,7	
237	Кабинет	21,1	
238	Кабинет	34,6	
239	Кабинет	35,6	
240	Кабинет	26,8	
241	Кабинет	16,3	
242	Кабинет	16,0	
243	Кабинет	16,1	
244	Кабинет	17,2	
245	Кабинет	11,7	
246	Кабинет	11,2	
Общая площадь:		954,1	

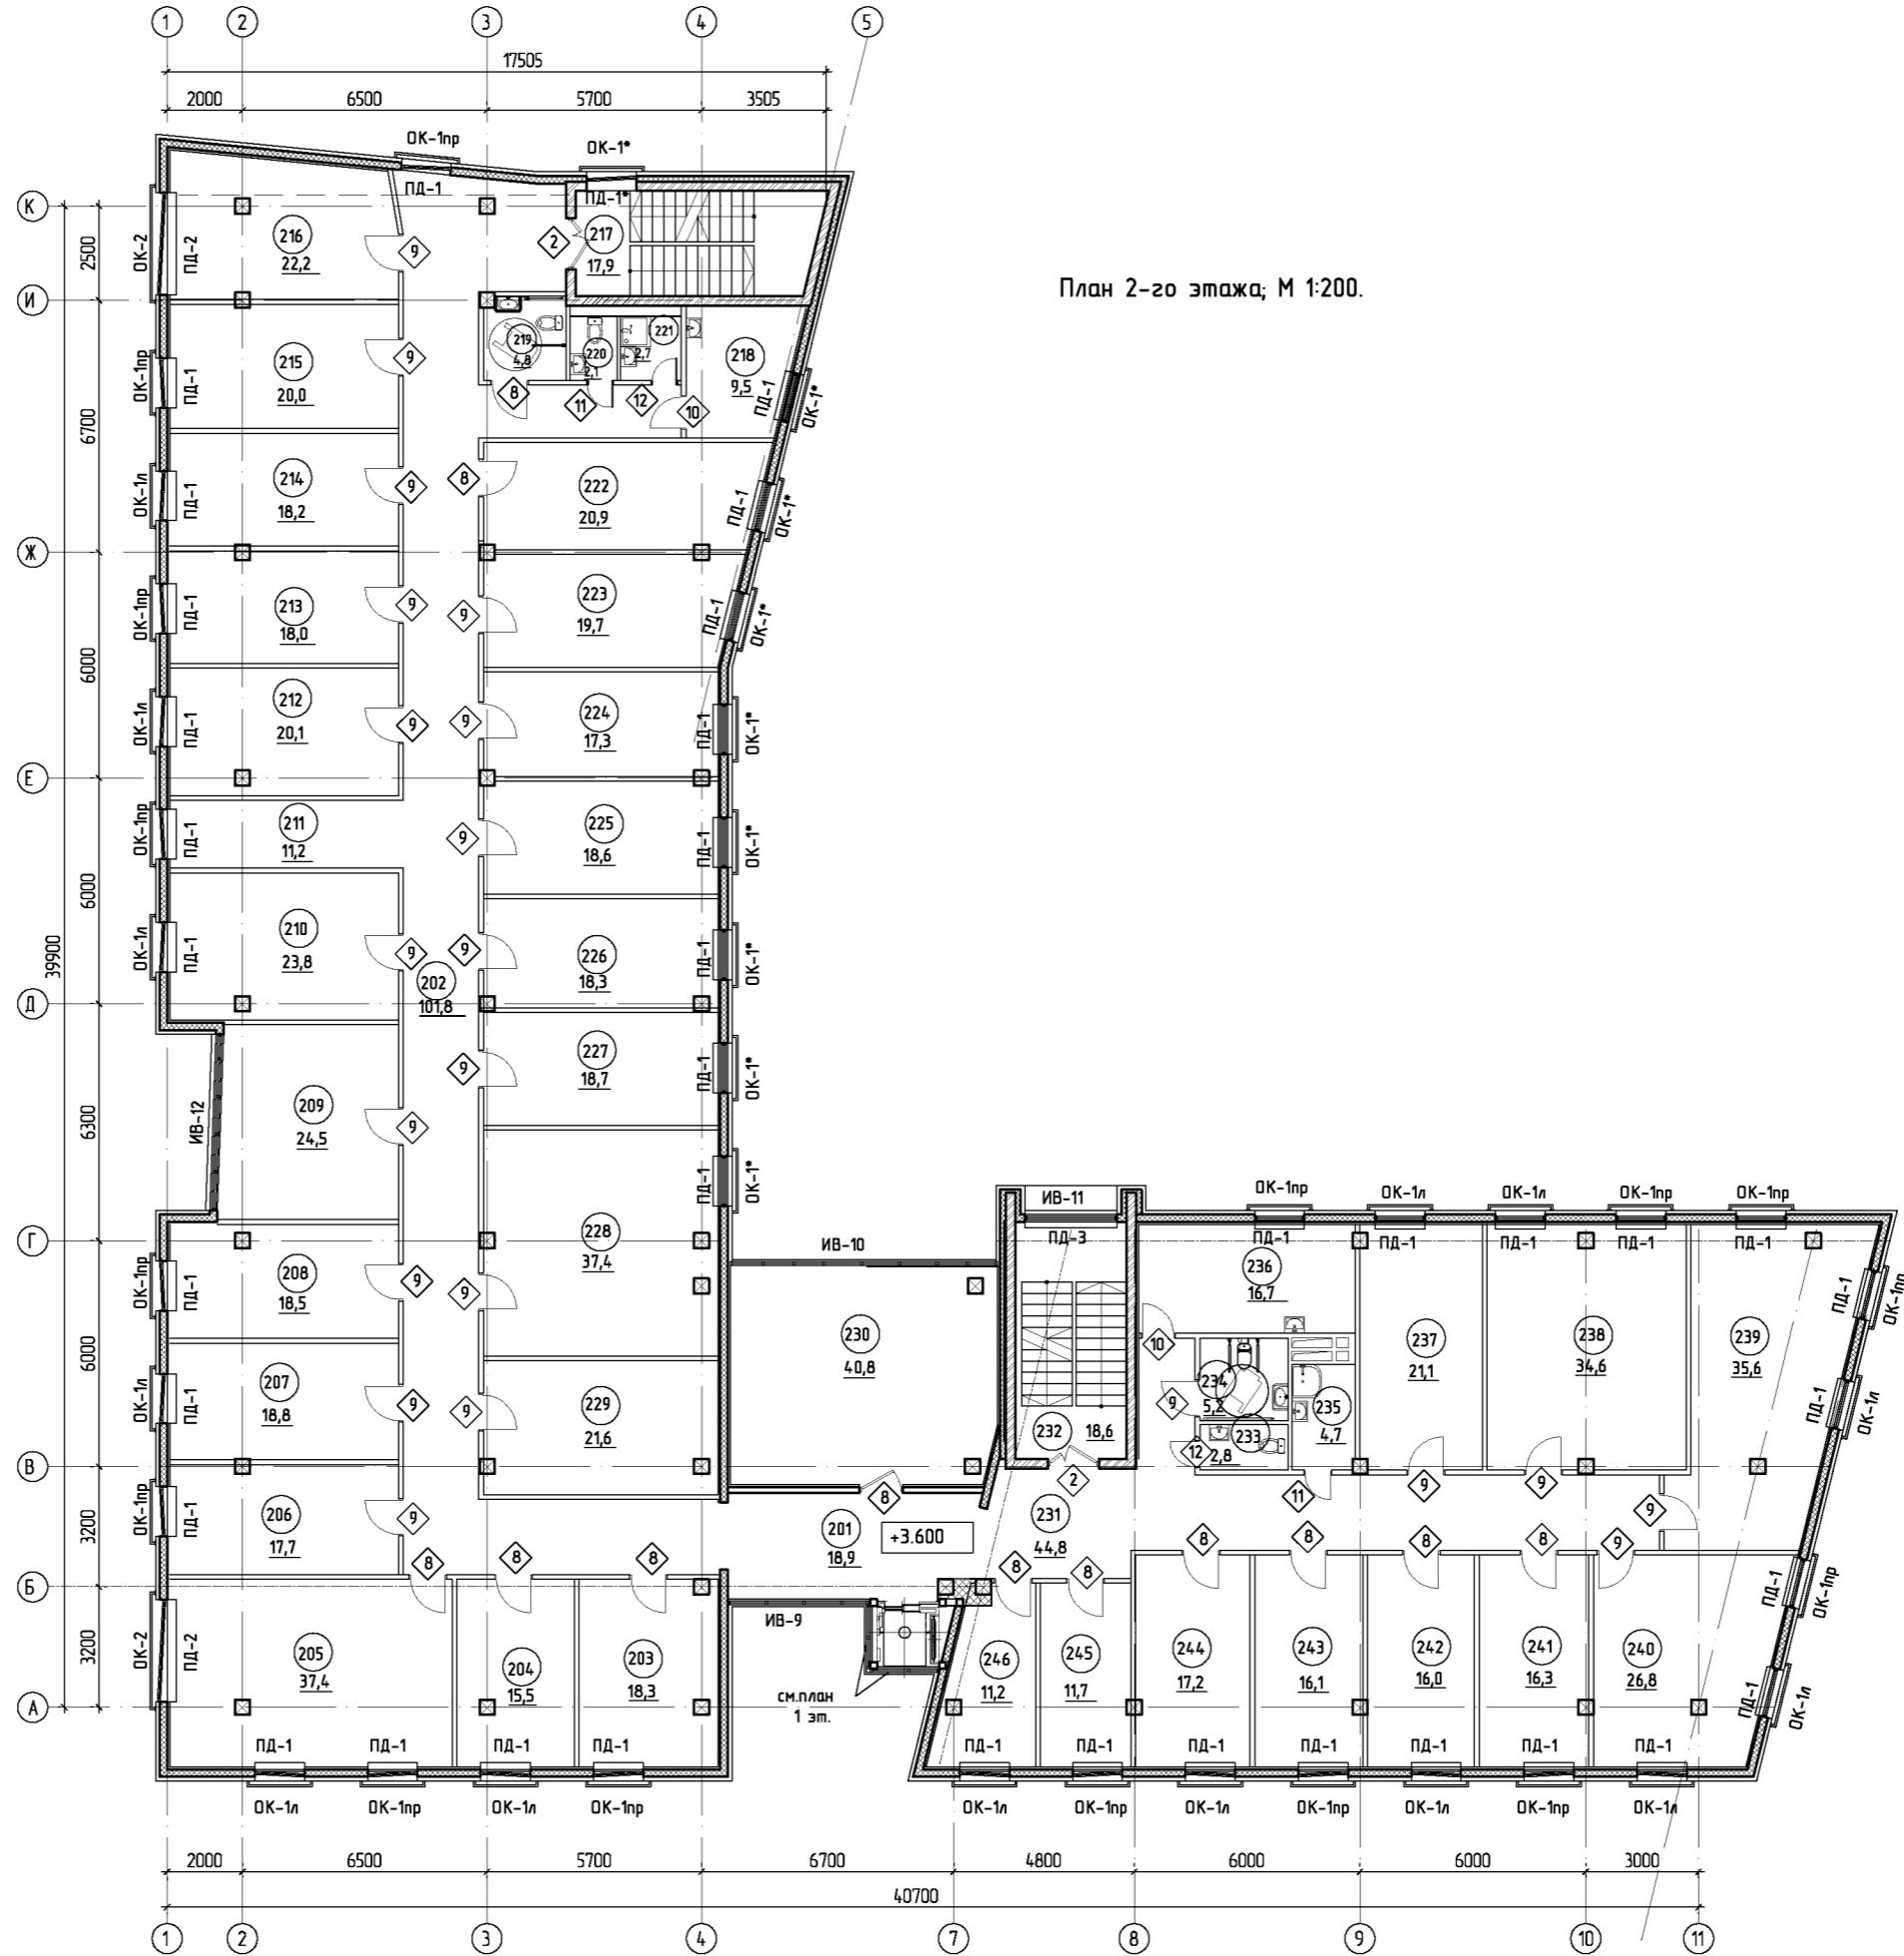

План 2-го этажа; М 1:200.

KB-15/357-AP

Строительство офисного здания в районе пересечения улиц Малой Слободской и Кирова в г. Петрозаводске

Стадия	Лист	Листов
Р	4	
Заказчик: ООО "БЦ Левашовский"		
План 2-го этажа; М 1:200		

Изм.	Кол.	Лист	Имя	Подпись	Дата
			Королев		Март 2016
			Катаев		
			Жгун		
			Фролов		
			Королев		

ООО «КВ-Проект»
г. Петрозаводск, ул. Зайцева, 67/а, оф.400
ИНН 1001190388, ОГРН 1071001007461
тел./факс: +7(8142)59-41-49
okorolev@mail.ru, yskataev@mail.ru

СОГЛАСОВАНО:


Взам.инв.

Подп. и дата

Инв.№подл.

Экспликация помещений 3 этажа

Номер помеще-ния	Наименование	Площадь, м2	Кв. м помеще-ния
301	Коридор	18,9	
302	Коридор	101,8	
303	Кабинет	18,3	
304	Кабинет	15,5	
305	Кабинет	37,4	
306	Кабинет	17,7	
307	Кабинет	18,8	
308	Кабинет	18,5	
309	Кабинет	24,5	
310	Кабинет	23,8	
311	Коридор	11,2	
312	Кабинет	20,1	
313	Кабинет	18,0	
314	Кабинет	18,2	
315	Кабинет	20,0	
316	Кабинет	22,2	
317	Лестничная клетка	17,9	
318	Комната персонала	9,5	
319	Санузел инвалидов	4,8	
320	Санузел	2,1	
321	Помещение уборочного инвентаря	2,7	
322	Кабинет	20,9	
323	Кабинет	19,7	
324	Кабинет	17,3	
325	Кабинет	18,6	
326	Кабинет	18,3	
327	Кабинет	18,7	
328	Кабинет	18,0	
329	Помещение	21,6	
330	Кабинет	40,3	
331	Коридор	40,8	
332	Лестничная клетка	18,6	
333	Санузел	2,8	
334	Санузел инвалидов	5,2	
335	Помещение уборочного инвентаря	4,7	
336	Комната персонала	16,7	
337	Кабинет	38,6	
338	Кабинет	45,2	
339	Кабинет	36,0	
340	Кабинет	20,6	
341	Кабинет	18,4	
342	Кабинет	11,7	
343	Кабинет	11,2	
344	Венткамера	18,8	
Общая площадь:		924,6	

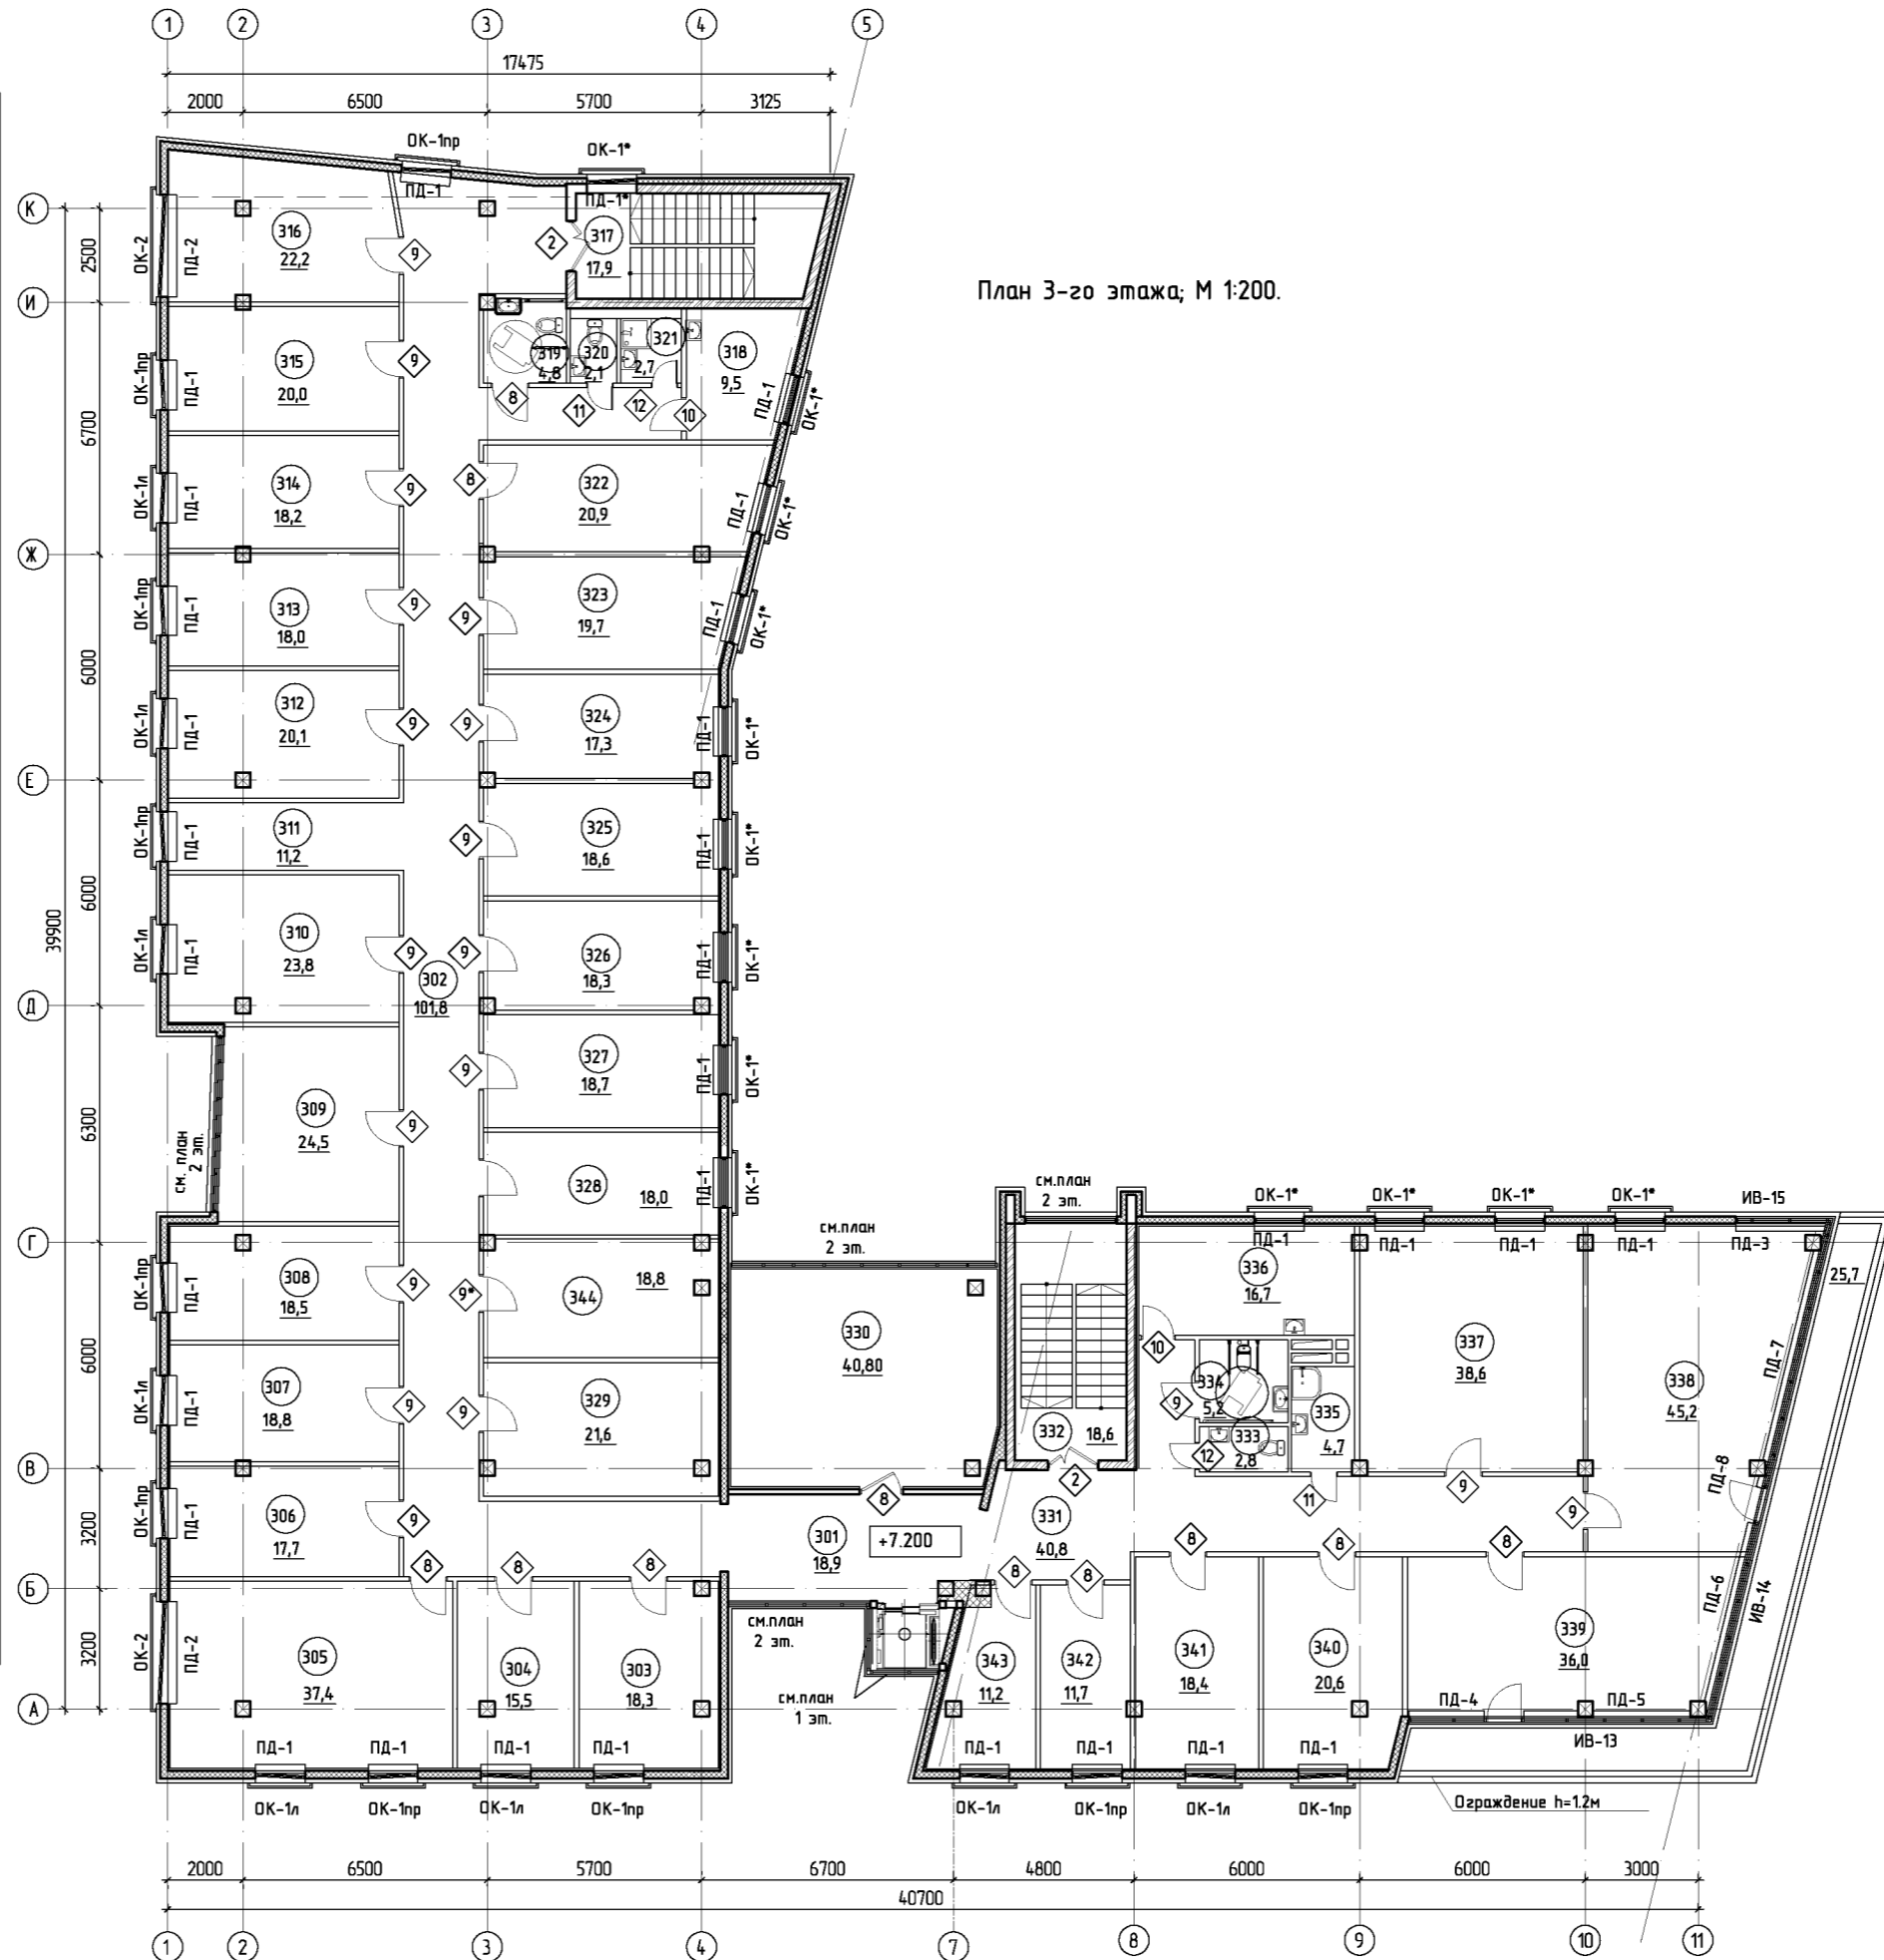

KB-15/357-AP

Строительство офисного здания в районе пересечения
улиц Малой Слободской и Кирова в г. Петрозаводске

Заказчик:
ООО "БЦ Левашовский"

План 3-го этажа; М 1:200

Стадия Лист Листов

Р 5

ООО «КВ-Проект»
г. Петрозаводск, ул. Зайцева, 67/а, оф. 400
ИНН 1001190388, ОГРН 1071001007461
тел./факс: +7(8142) 59-41-49
e-mail: kv@kv-project.ru, kvskatayev@mail.ru

Изм.	Кол.	Лист	Имя	Подпись	Дата
Директор	Королев				Март. 2016
Г.И.П.	Катаев				
Вед.конст.	Жгун				
Архитект.	Фролов				
Н.контр.	Королев				