




План цокольного этажа ул. Ригачина, д. 37-а. М 1:150

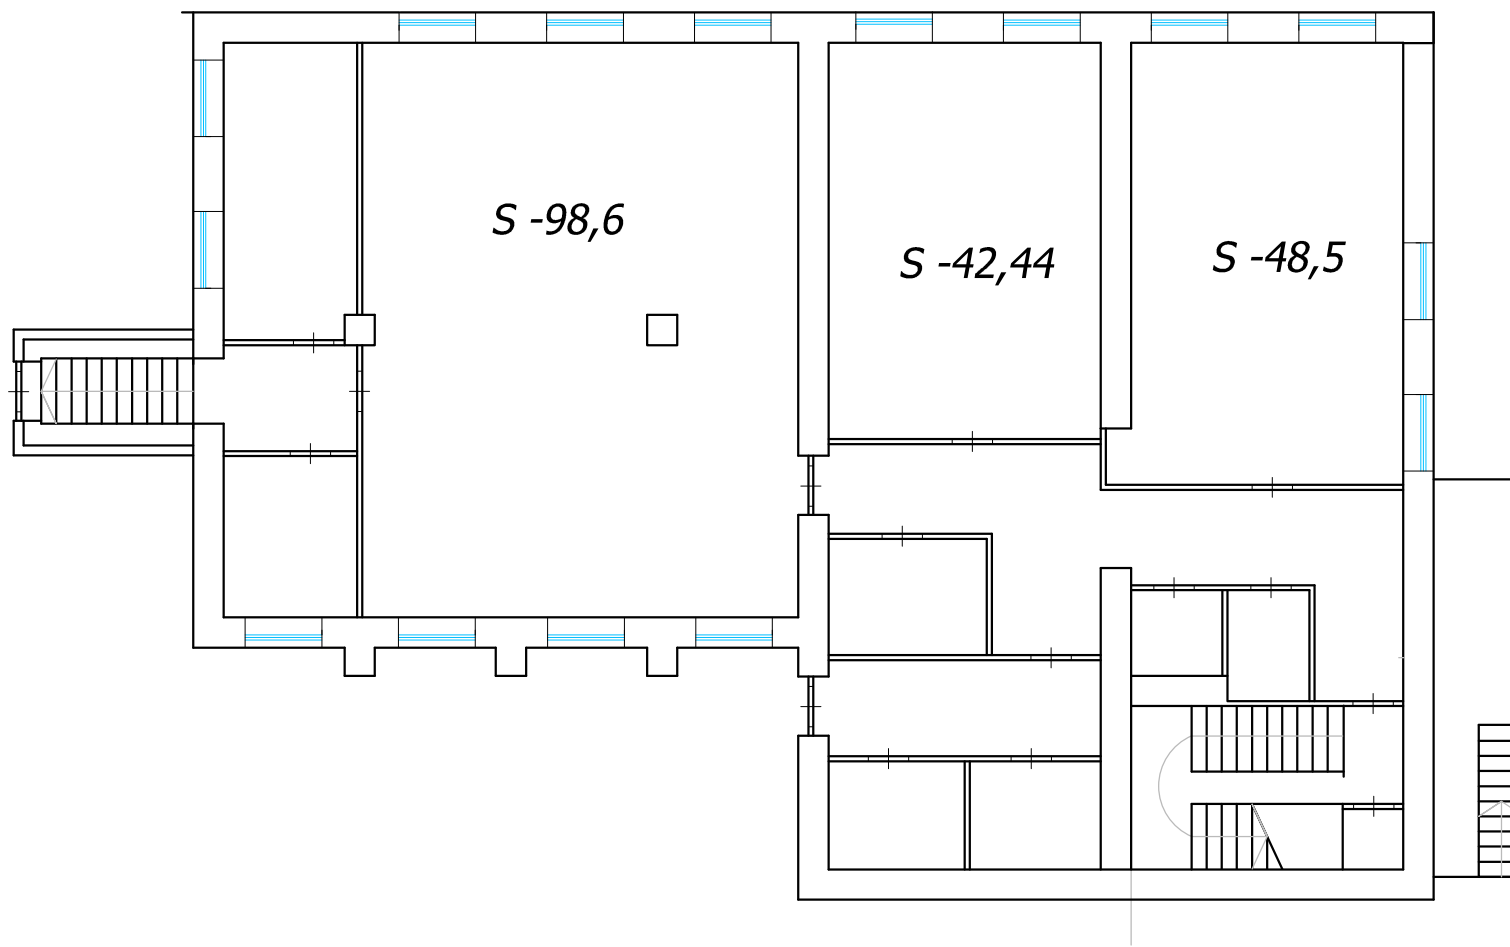

План 1-го этажа ул. Ригачина, д. 37-а. М 1:150

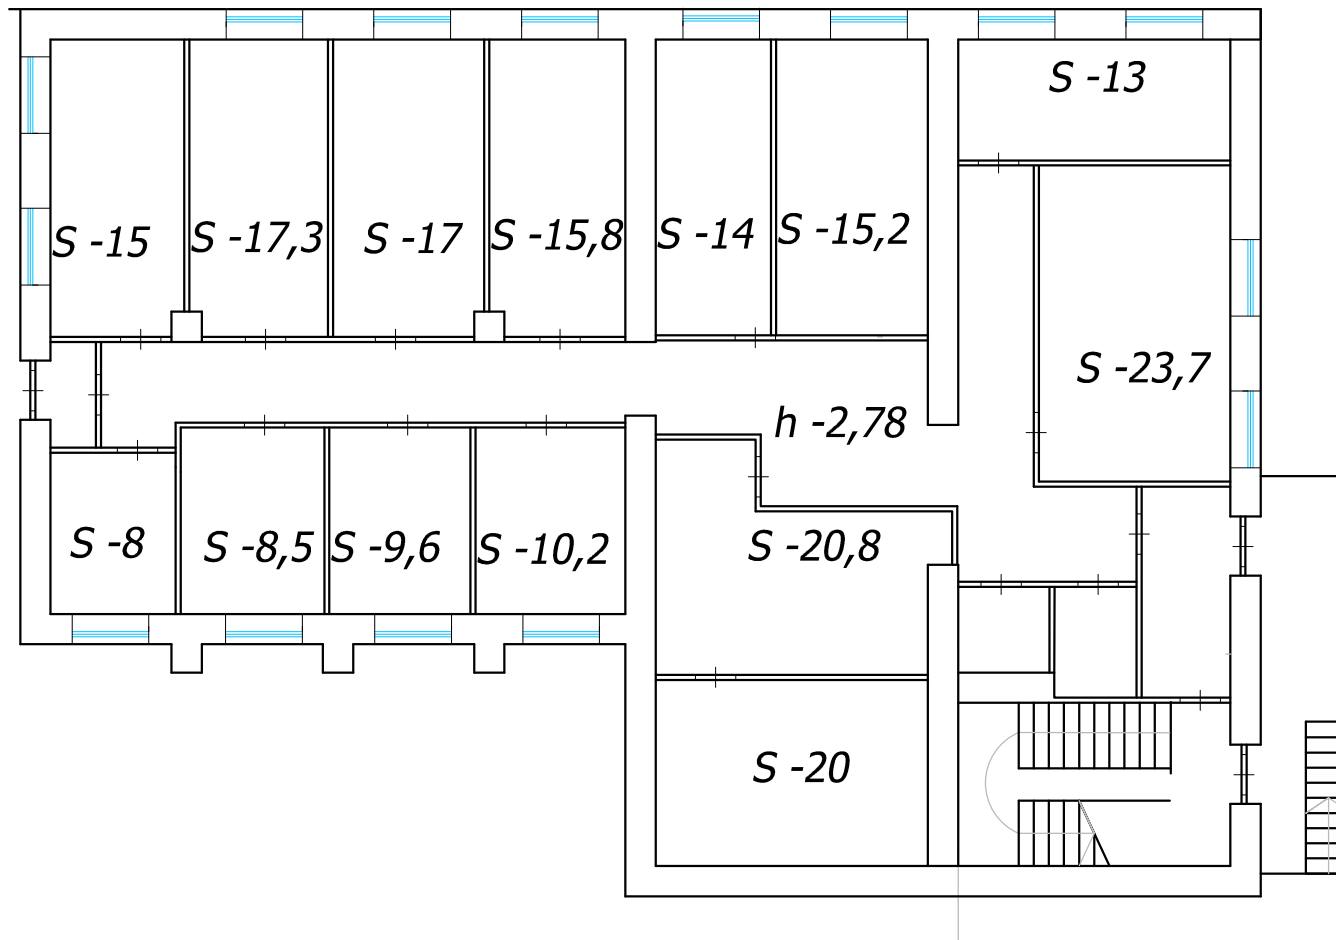

План 2-го этажа ул. Ригачина, д. 37-а. М 1:150

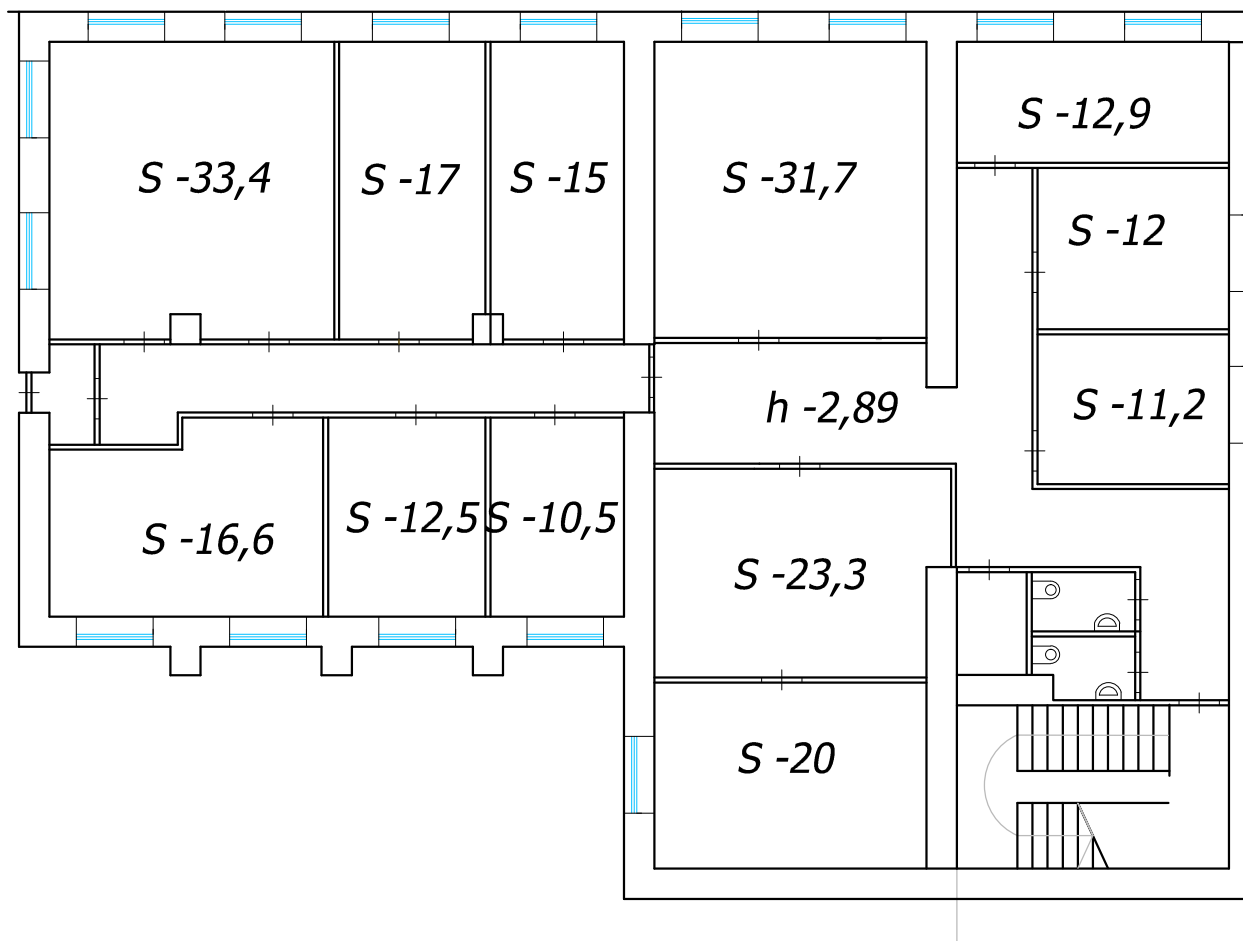

План 3-го этажа ул. Ригачина, д. 37-а. М 1:150

