Схема расположения земельных участков

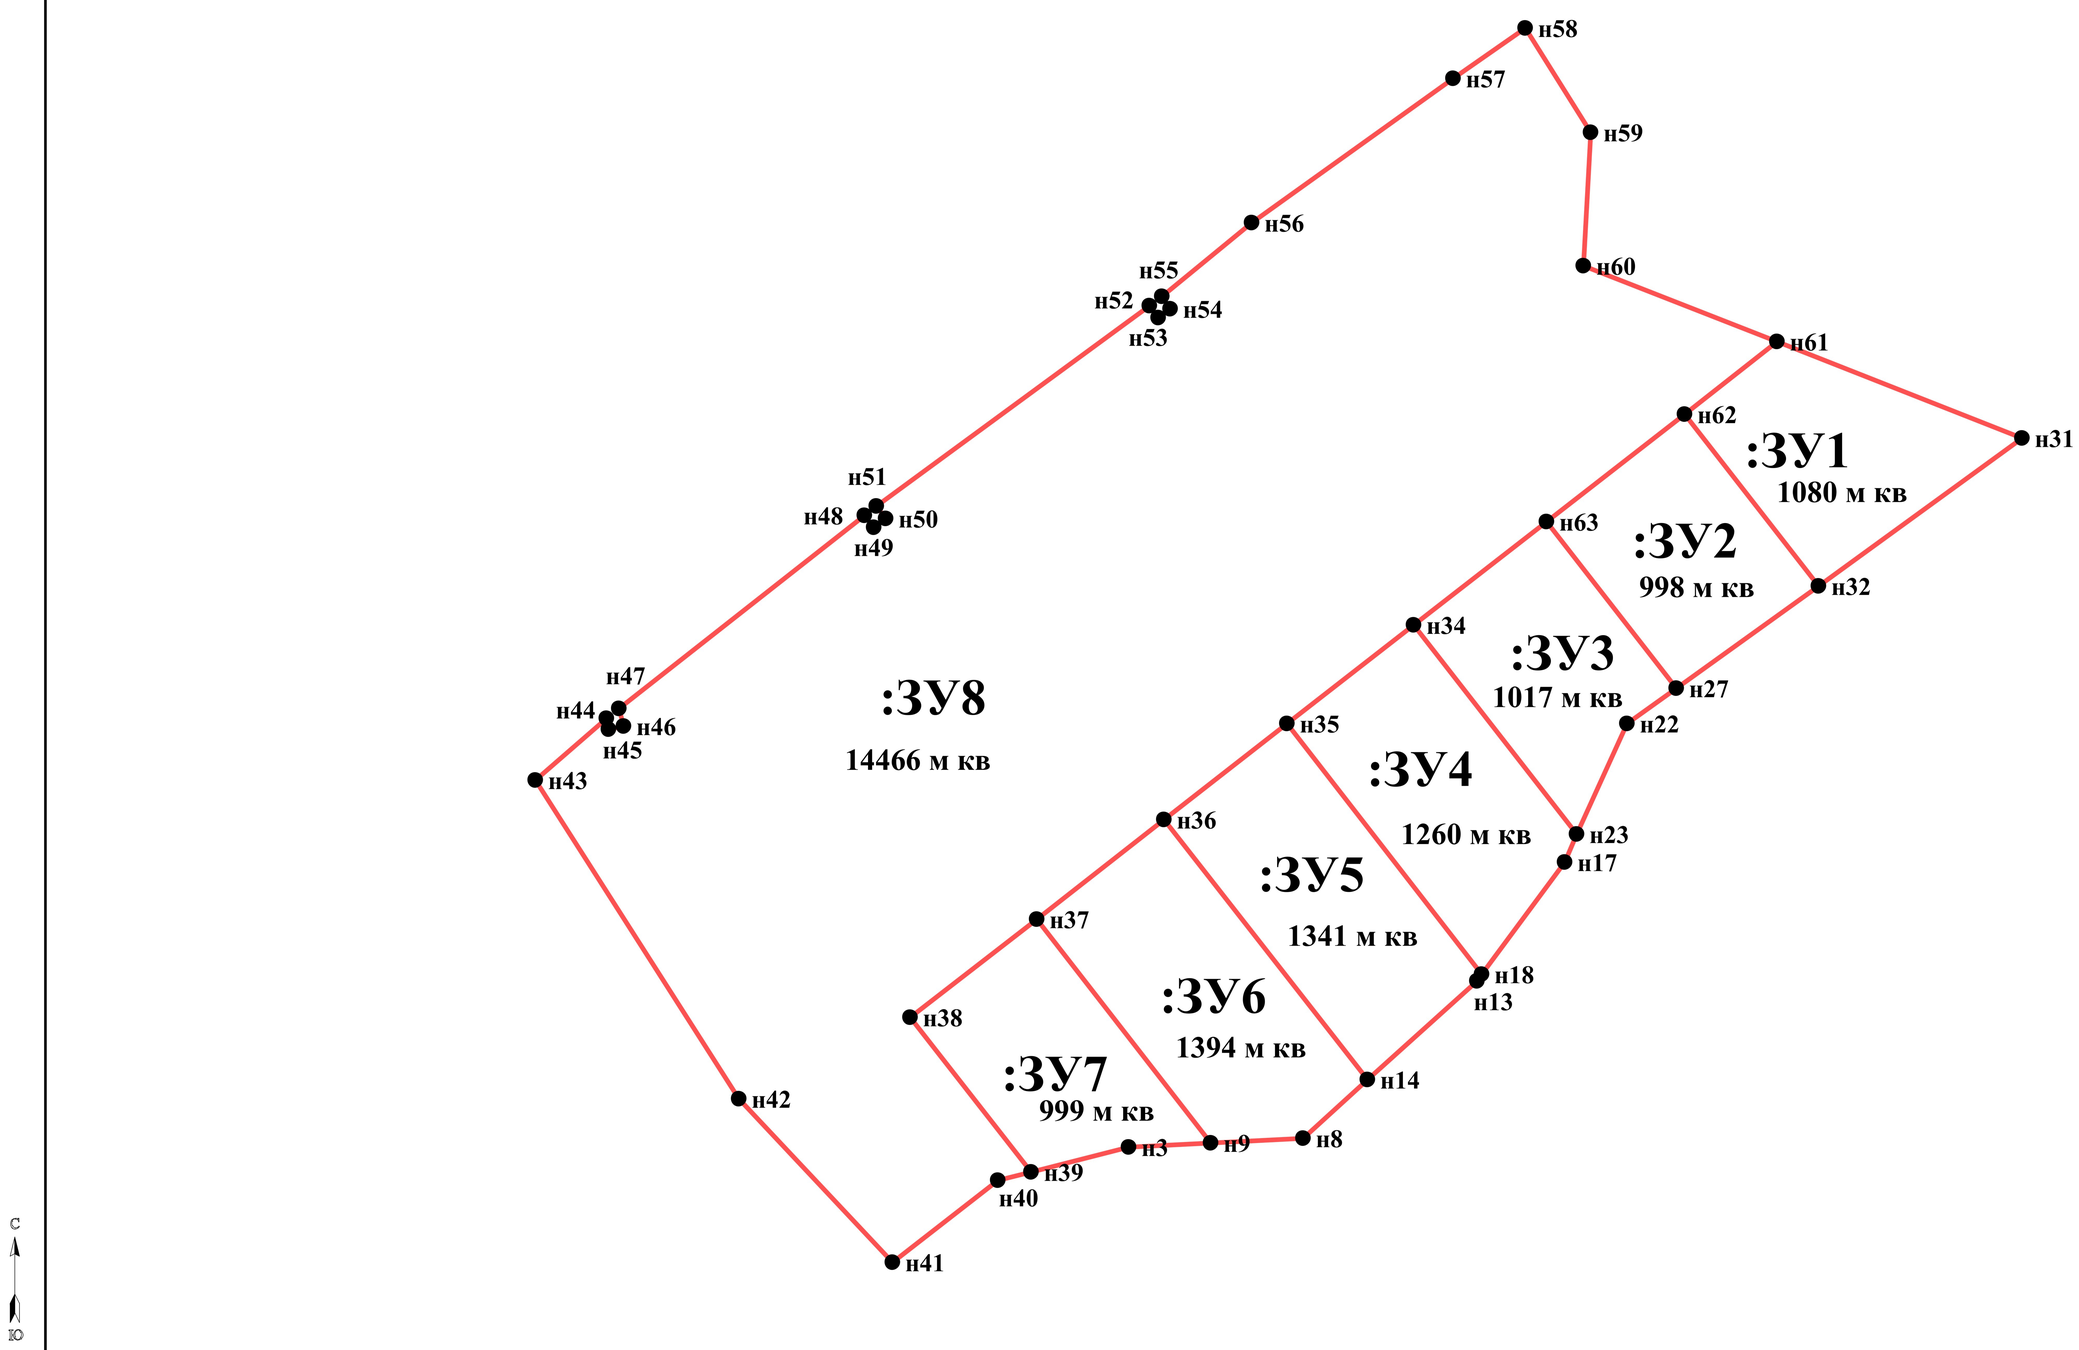

УСЛОВНЫЕ ОБОЗНАЧЕНИЯ:

:123 - исходные, измененные и уточняемые земельные участки

- существующая часть границы, сведения в ГКН о которой достаточны для определения её местоположения
- вновь образованая часть границы, сведения в ГКН о которой достаточны для определения её местоположения
- существующая часть границы, сведения в ГКН о которой не достаточны для определения её местоположения
- внемасштабные знаки существующего отмежеванного и декларативного ЗУ
- внемасштабный знак вновь образованного ЗУ

:123:ЗУ1 - земельные участки образованные путем раздела или выдела

- границы кадастрового деления
- границы муниципальных образований и(или) границы населенных пунктов
- границы земель общего пользования
- границы территориальных зон и зон с особым режимом использования территории

:ЗУ1 - земельные участки образованные путем перераспределения, а также образованные из земель государственной или муниципальной собственности